Section B

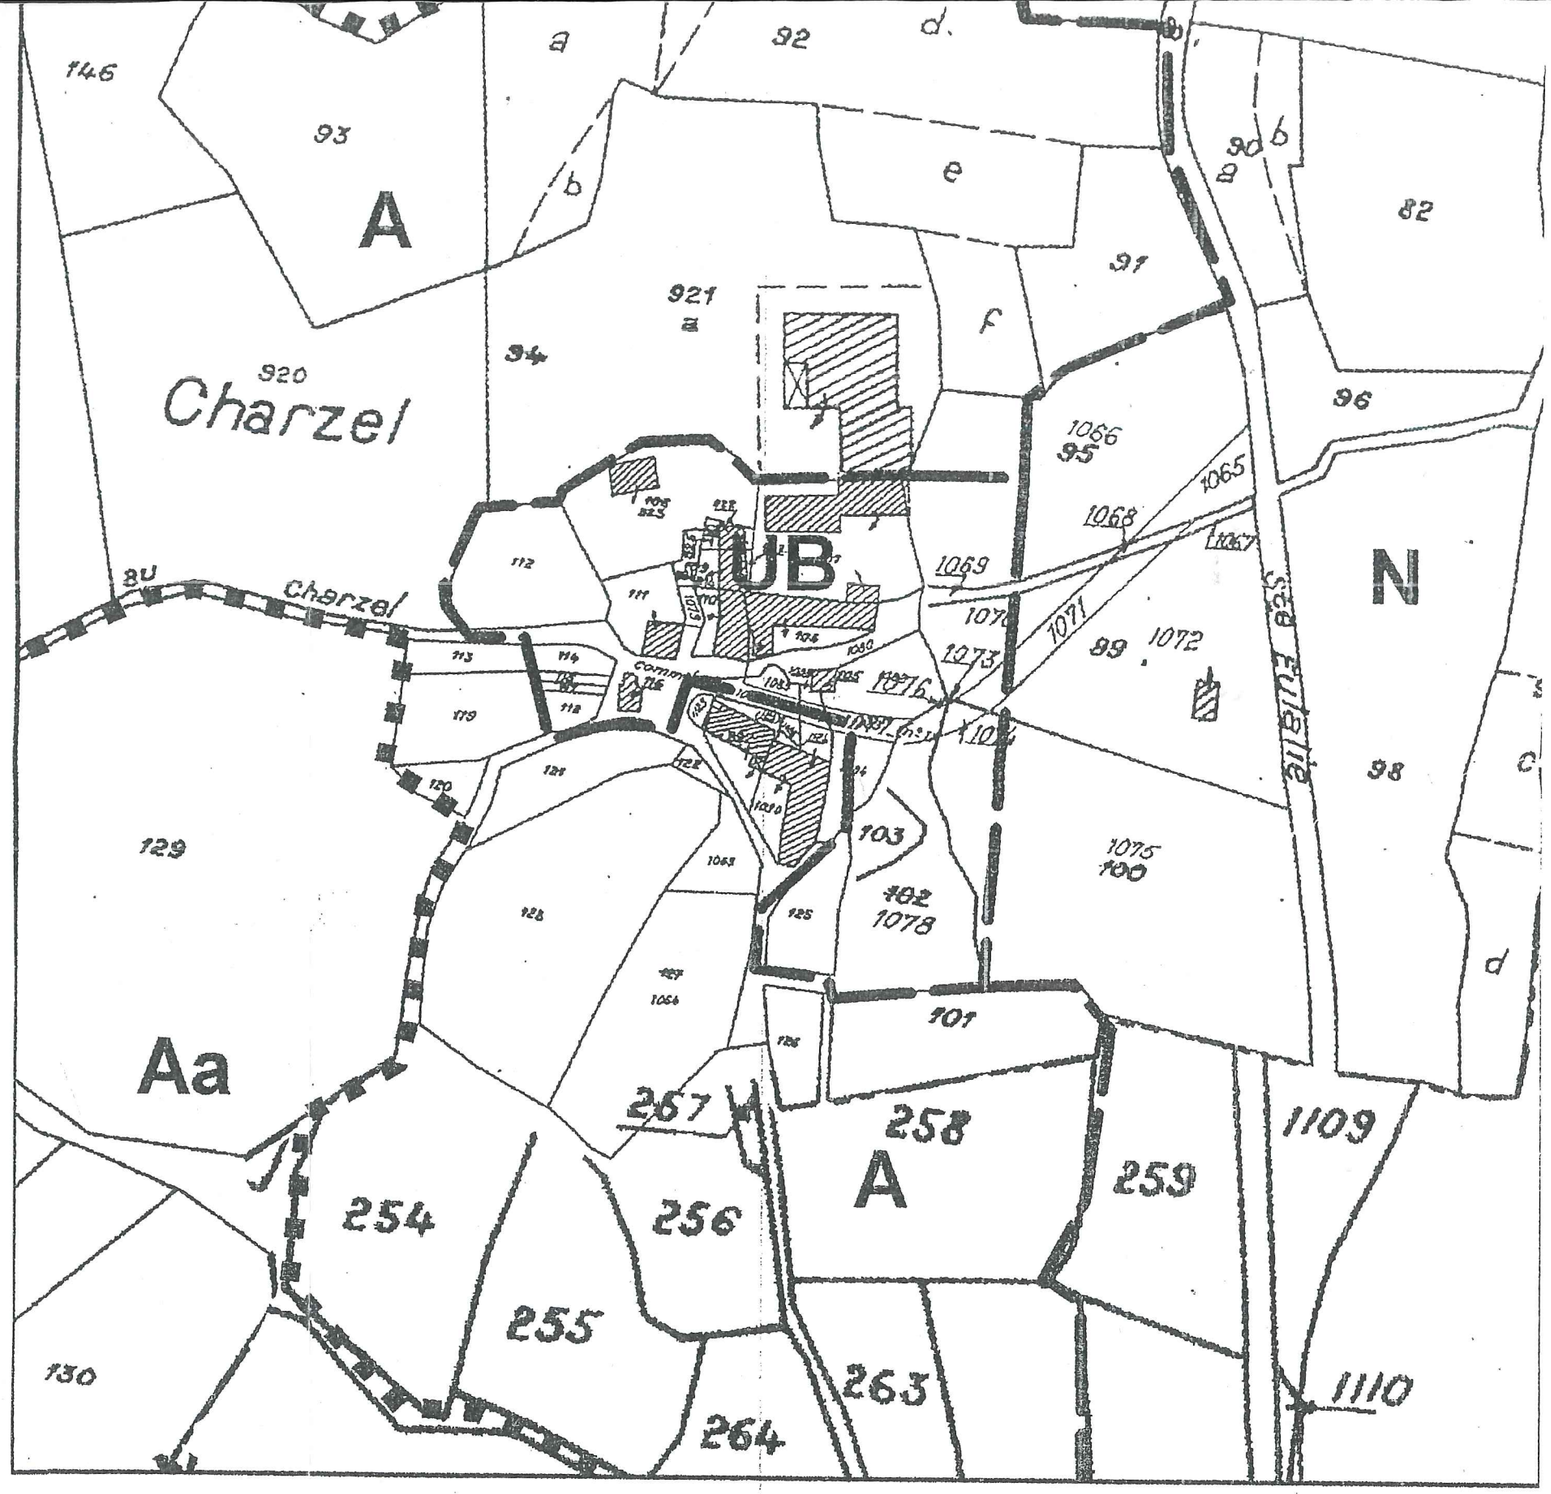

LE CHARZEL