

LEGENDE :

- + Station du levé
- Application cadastrale
- AE n° 47 Référence cadastrale
- Limite de cession
- 12 e Point numérique
- Partie du Domaine Public Communal cédée aux Consorts BRUN (S = 15 m²)

NOTA : Les limites obtenues par application du plan cadastral (Application cadastrale) ne sont pas opposables aux propriétaires contigus. Pour le devenir elles devront faire l'objet d'une opération de bornage contradictoire.
Système de coordonnées planimétrique rattaché dans le système RGF 93 - CC 44

DEPARTEMENT DE LA LOZERE
COMMUNE DE SAINT ALBAN SUR LIMAGNOLE

Section AE - Domaine Public Communal

PLAN D'ARPENTAGE



Echelle 1 / 100

Indice	Date	Dossier N° 237 / 19
0	7 novembre 2019	Relevé sur le terrain
1	8 novembre 2019	Etablissement du document
2	2 décembre 2019	Mise à jour numérotation cadastrale

ORDRE DES GEOMETRES - EXPERTS

SARL Guy BOISSONNADE - Florent ARRUFAT
Géomètres Experts Foncier DPLG Associés

5 Bd Britexte 48000 MENDE - Tél : 04 66 65 03 02
37 Avenue Foch 48300 LANGOGNE - Tél : 04 66 69 31 07
Fax : 04 66 65 60 78
e-m@il : bureau@ba-geometre.fr

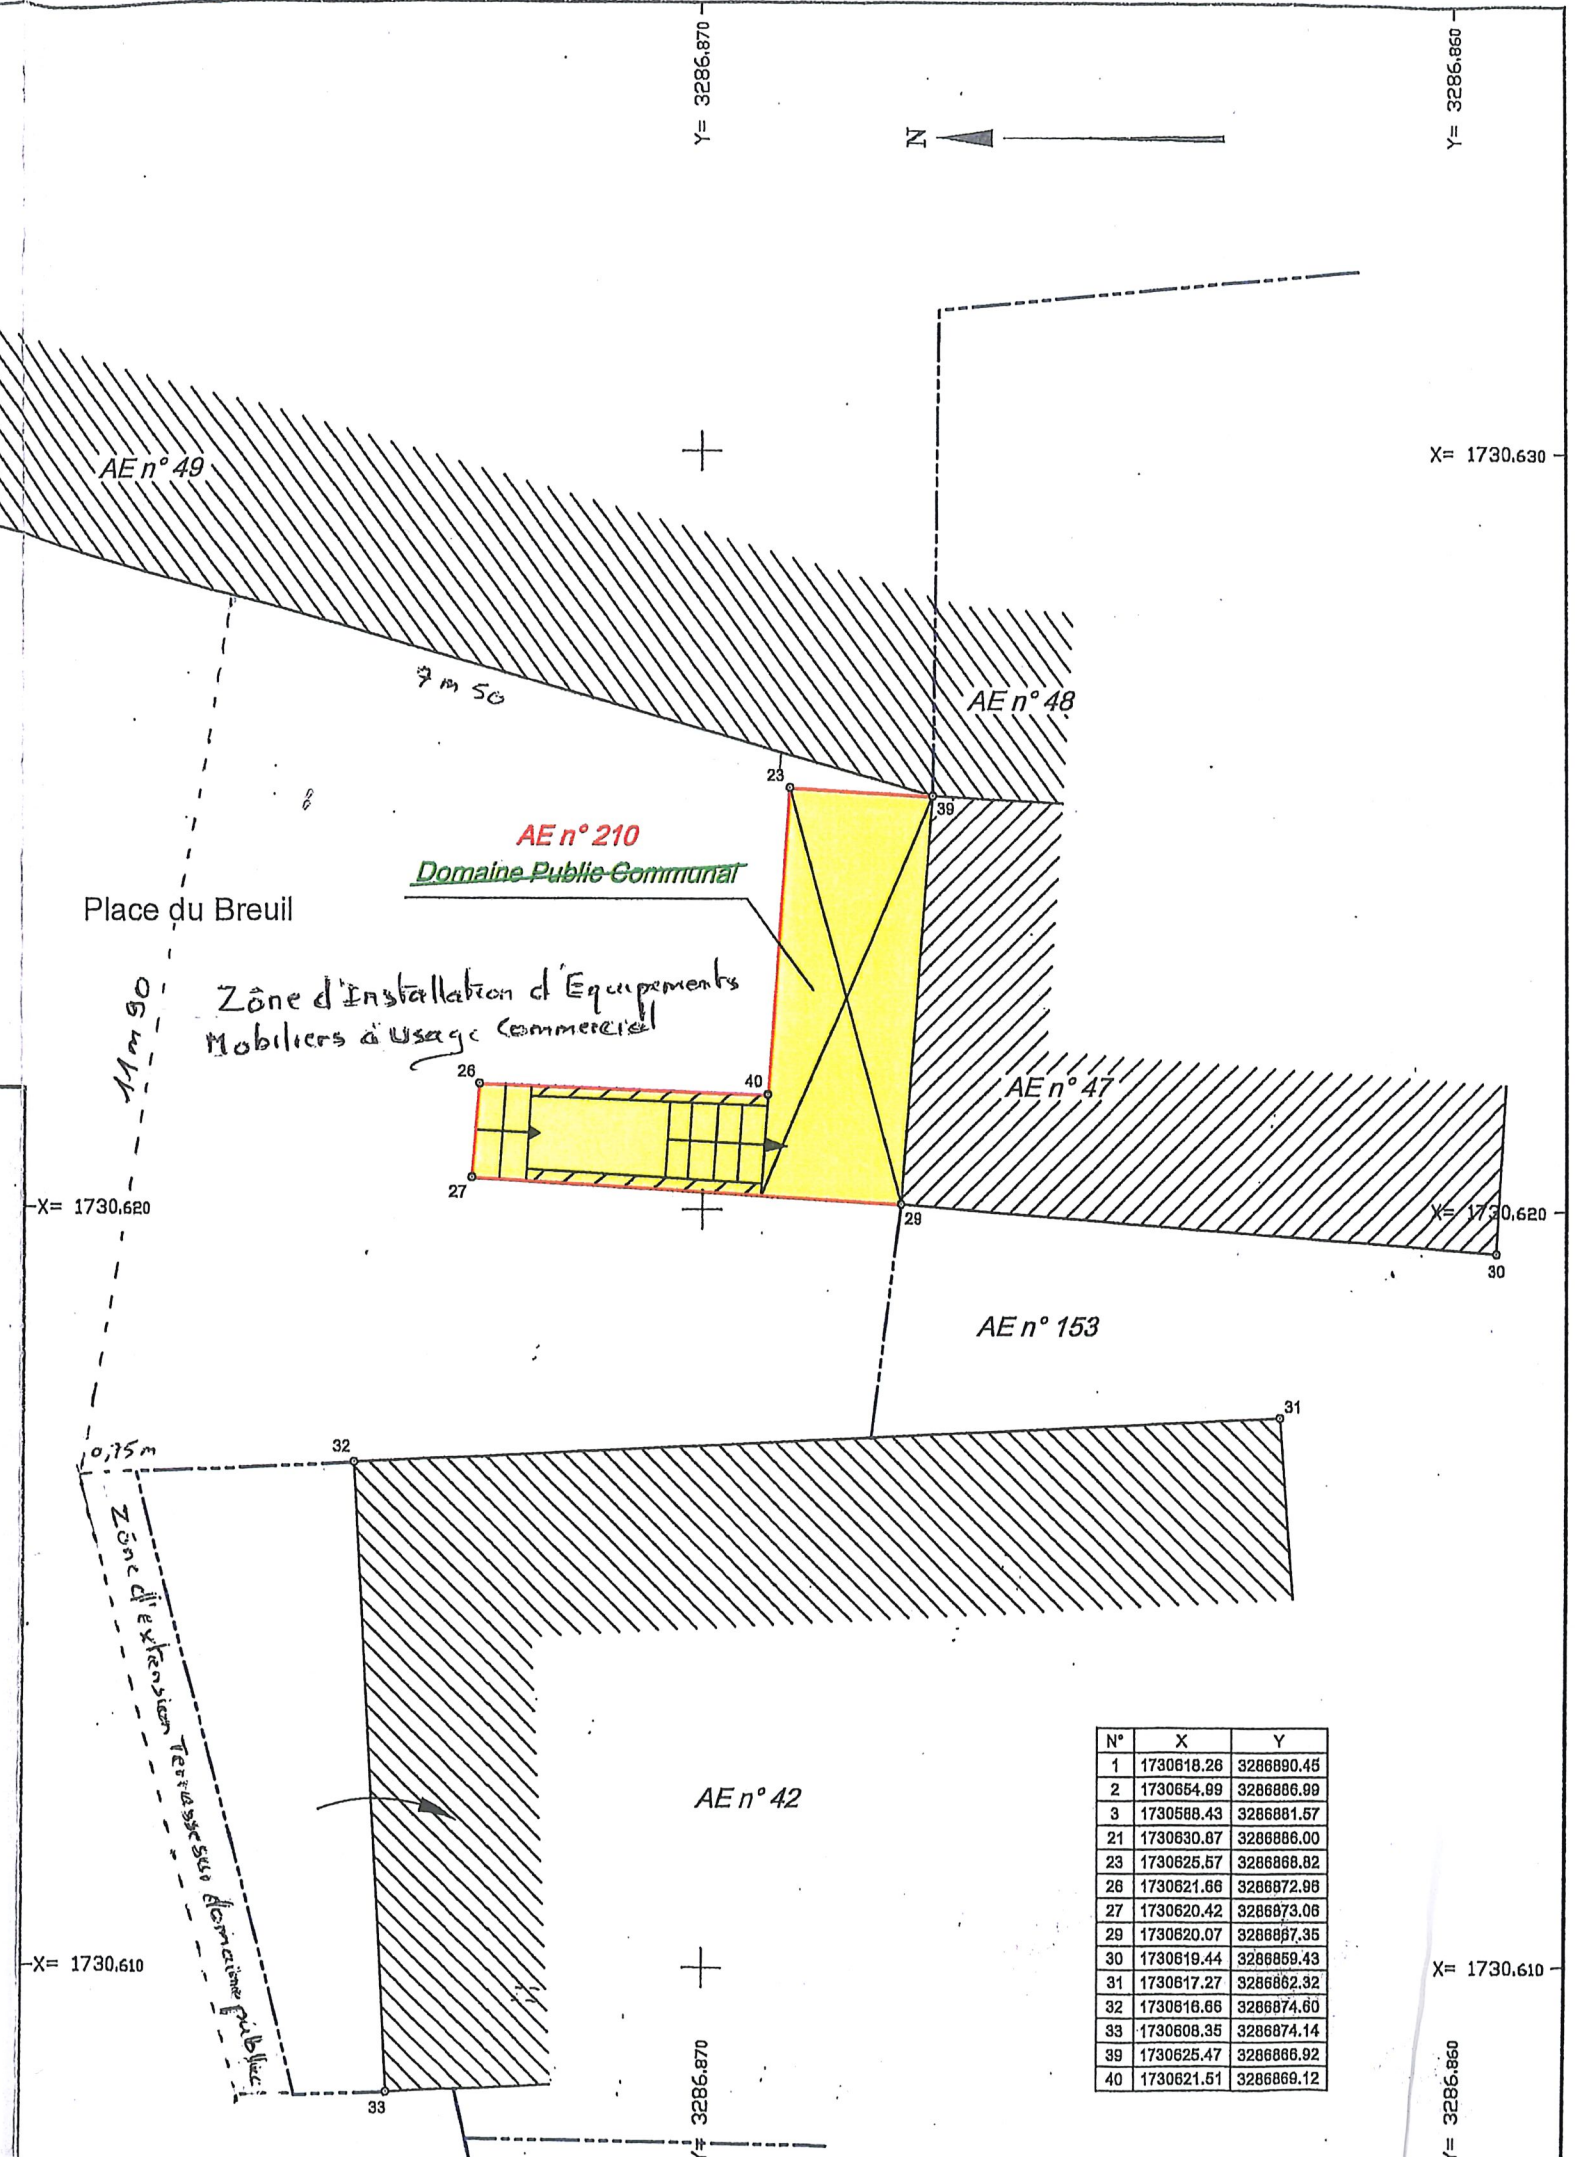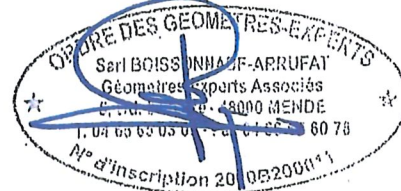

N°	X	Y
1	1730618.26	3286890.45
2	1730654.89	3286886.89
3	1730658.43	3286881.57
21	1730630.87	3286886.00
23	1730625.57	3286888.82
26	1730621.66	3286872.98
27	1730620.42	3286873.06
28	1730620.07	3286867.35
30	1730619.44	3286859.43
31	1730617.27	3286862.32
32	1730616.66	3286874.60
33	1730608.35	3286874.14
39	1730625.47	3286886.92
40	1730621.51	3286886.12